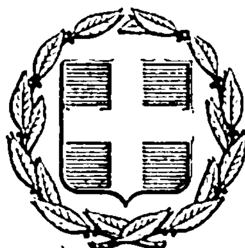


ΕΦΗΜΕΡΙΣ ΤΗΣ ΚΥΒΕΡΝΗΣΕΩΣ
ΤΗΣ ΕΛΛΗΝΙΚΗΣ ΔΗΜΟΚΡΑΤΙΑΣ

ΕΝ ΑΘΗΝΑΙΣ ΤΗ 22 ΑΠΡΙΛΙΟΥ 1977 | ΤΕΥΧΟΣ ΤΕΤΑΡΤΟΝ | ΑΡΙΘΜΟΣ ΦΥΛΛΟΥ 126

ΠΕΡΙΕΧΟΜΕΝΑ

ΑΠΑΛΛΟΤΡΙΩΣΕΙΣ

ΑΠΟΦΑΣΕΙΣ

ΑΝΑΚΟΙΝΩΣΕΙΣ

ΠΟΛΕΟΔΟΜΙΑ

ΑΝΑΚΟΙΝΩΣΕΙΣ

ΑΠΑΛΛΟΤΡΙΩΣΕΙΣ

ΑΠΟΦΑΣΕΙΣ

Ἀριθ. Δ. 2053/1897 (1)

Περὶ ἀναγκαστικῆς ἀπαλλοτριώσεως στὴν περιοχὴ τοῦ Νομοῦ Ἀττικῆς ἐκτάσεως γιὰ τὴν κατασκευὴ τοῦ δυτικοῦ κλάδου τῆς παρακηφισσίου Λεωφόρου.

ΟΙ ΥΠΟΥΡΓΟΙ
ΟΙΚΟΝΟΜΙΚΩΝ ΚΑΙ ΔΗΜΟΣΙΩΝ ΕΡΓΩΝ

Ἔχοντας ὑπόψη:

1. Τὶς διατάξεις τοῦ 797/1971 Ν. Διατάγματος «περὶ ἀναγκαστικῶν ἀπαλλοτριώσεων» σὲ συνδυασμὸ μὲ τὶς διατάξεις τοῦ ὑπ' ἀριθ. 139/1971 Β. Διατάγματος «περὶ τῆς ἁρμοδιότητος τῶν Νομαρχῶν πρὸς κήρυξιν ἀναγκαστικῶν τινων ἀπαλλοτριώσεων» καὶ

2. Τὶς διατάξεις τοῦ ἄρθρου 23 τοῦ ἀπὸ 25 Νοεμβρίου 1929 Διατάγματος «περὶ κωδικοποιήσεως τῶν περὶ κατασκευῆς καὶ συντηρήσεως ὁδῶν κειμένων διατάξεων», ἀποφασίζουμε:

Κηρύσσουμε τὴν ἀναγκαστικὴ ἀπαλλοτρίωση γιὰ νὰ ἐξασφαλισθεῖ τὸ δημόσιο συμφέρον καὶ εἰδικότερα γιὰ τὴν κατασκευὴ τοῦ δυτικοῦ κλάδου τῆς παρακηφισσίου Λεωφόρου ἐκτάσεως συνολικοῦ ἐμβαδοῦ 511,70 Μ2, ποὺ ἐμφαίνεται στὸν κτηματολογικὸ πίνακα τούτου, θεωρημένα ἀπὸ τὸν Προϊστάμενο τῆς Υ.Ε.Κ.Μ.Ο.Μ.Π. Πατ. Ἀποστολίδη ἀπὸ 23.8.76.

Στὴν ἔκταση ποὺ ἀπαλλοτριώνεται προβάλλουν δικαιώματα κυριότητας οἱ Ἀφοὶ Παπάζογλου.

Ἡ ἀπαλλοτρίωση κηρύσσεται ὑπὲρ τοῦ Δημοσίου καὶ μὲ δαπάνη του, θὰ ἀντιμετωπισθεῖ δὲ αὐτὴ ἀπὸ τὶς πιστώσεις γιὰ ἔργα Δημοσίων Ἐπενδύσεων ἁρμοδιότητας τοῦ Ὑπουργείου Δημοσίων Ἔργων. (ἔργο ἀριθ. 471004 τῆς Σ.Α.Ε. ἀριθ. 7771/77).

Ἡ ἀπόφαση αὐτὴ νὰ δημοσιευθεῖ στὴν Ἐφημερίδα τῆς Κυβερνήσεως.

Ἐν Ἀθήναις τῇ 6 Ἀπριλίου 1977

ΟΙ ΥΠΟΥΡΓΟΙ

ΟΙΚΟΝΟΜΙΚΩΝ	ΔΗΜΟΣΙΩΝ ΕΡΓΩΝ
ΕΥΑΓΓ. ΔΕΒΛΕΤΟΓΛΟΥ	ΧΡΙΣΤΟΦΟΡΟΣ ΣΤΡΑΤΟΣ

'Αριθ. 96.618 (2)

Περὶ ἀναγκαστικῆς ἀπαλλοτριώσεως ἐκτάσεως στὸ Νομὸ Αἰτωλίας καὶ Ἀκαρνανίας.

Ο ΝΟΜΑΡΧΗΣ ΑΙΤΩΛΙΑΣ ΚΑΙ ΑΚΑΡΝΑΝΙΑΣ

Ἔχοντας ὑπ' ὄψη:

α) Τὶς διατάξεις τοῦ Ν.Δ. 797/71 «περὶ ἀναγκαστικῶν ἀπαλλοτριώσεων».

β) Τὶς διατάξεις τοῦ ἄρθρου 33 τοῦ Ν.Δ. 3881/1958 «περὶ ἔργων ἐγγείων βελτιώσεων».

γ) Τὸ Β.Δ. 139/1971 «περὶ ἁρμοδιότητος τῶν Νομαρχῶν πρὸς κήρυξιν ἀναγκαστικῶν ἀπαλλοτριώσεων».

δ) Τὸ Γ.3187/15.3.77 ἔγγραφο τῆς Ἐπιθεωρήσεως Γεωργίας Πελοποννήσου καὶ Δυτικῆς Στερεᾶς Ἑλλάδος, ἀποφασίζομε:

1. Κηρύσσουμε, ἀναγκαστικῶς ἀπαλλοτριωτέα γιὰ δημόσια ὠφέλεια, ἐξ αἰτίας κατολισθήσεων καὶ προσχώσεων ἀπὸ προϊόντα ἐκσκαφῶν στὸ ἀρδευτικὸ ἔργο Καλλιθέας—Λευκοῦ Αἰτωλοακαρνανίας ἔκταση 3.576,90 μ2, ὅπως ἀναφέρεται στὸ ἀπὸ 1 Μαρτίου 1977 κτηματολογικὸ διάγραμμα ὑπὸ κλίμακα 1:1000 καὶ στὸν συνημμένο κτηματολογικὸ πίνακα τοῦ συντάξαντος Τοπογράφου Νικολάου Μαραγκάκη κανονικὰ θεωρημένο τὴν 14 Μαρτίου 1977 ἀπὸ τὴν Ἐπιθεώρηση Γεωργίας Πελοποννήσου καὶ Δυτικῆς Στερεᾶς Ἑλλάδος.

2. Γιὰ τὴν πιὸ πάνω ἔκταση ἀξιώνουν δικαιώματα κυριότητας οἱ 1) Κακούρης Σωκράτης τοῦ Κων/νου καὶ 2) Ντάκης Κων/νος τοῦ Λεωνίδα.

3. Ἡ ἀπαλλοτρίωση κηρύσσεται ὑπὲρ καὶ μὲ δαπάνες τοῦ Δημοσίου καὶ θὰ γίνει ἡ σχετικὴ δαπάνη ἀπὸ τὶς πιστώσεις τῶν ἔργων Δημοσίων Ἐπενδύσεων τοῦ Ὑπουργείου Γεωργίας (Ἀριθ. Ἔργου Δ.Ε. 281013).

Ἡ ἀπόφαση αὐτὴ νὰ δημοσιευθεῖ στὴ Ἐφημερίδα τῆς Κυβερνήσεως.

Ἐν Ἱ. Π. Μεσολογγίου τῇ 2 Ἀπριλίου 1976

Ὁ Νομάρχης
ΘΑΝΟΣ ΧΑΜΠΙΠΗΣ

'Αριθ. ...... (3)

Περὶ ἀναγκαστικῆς ἀπαλλοτριώσεως ἐκτάσεων ἐν τῷ Νομῷ Φθιώτιδος.

Ο ΝΟΜΑΡΧΗΣ ΦΘΙΩΤΙΔΟΣ

Διὰ τῆς ὑπ' ἀριθ. 3997/1977 ἀποφάσεως τοῦ Νομάρχου Φθιώτιδος, ἐκδοθείσης βάσει τῶν διατάξεων τῶν ἄρθρων 206 καὶ 207 τοῦ Π. Δ/τος 933/1975, ἐν συνδυασμῷ πρὸς τὰς τοιαύτας τοῦ Ν. Δ/τος 797/1971 καὶ μετὰ σύμφωνον γνώμην τῆς ὑπὸ τῶν διατάξεων τοῦ ἄρθρου 207 τοῦ Π. Δ/τος 933/1975 προβλεπομένης ἐπιτροπῆς, ἐνεκρίθη ἡ ὑπ' ἀριθ. 52/1976 ἀπόφασις τοῦ Κοινοτικοῦ Συμβουλίου Μακρυρράχης, δι' ἧς ἀποφασίζεται ἡ ἀναγκαστικὴ ἀπαλλοτρίωσις ἐκτάσεων ἰδιοκτησίας α) Ἀ/φῶν Ἰωάννου Πέτρου διὰ τὸ οἰκόπεδον ἐκτάσεως 31.69 μ² πρὸς 200 δρχ. ἀνὰ μ² καὶ διὰ τὸν μανδρότοιχον 24.7 μ³ πρὸς 600 δρχ. ἀνὰ μ³, β) διὰ τὸ οἰκόπεδον Ἀ/φῶν Μαντᾶ 37,11 μ² πρὸς 50 δρχ. ἀνὰ μ² καὶ γ) διὰ τὸ οἰκόπεδον Πολυκάρπου Ἀμπράζη 54.92 μ² πρὸς 50 δρχ. ἀνὰ μ², ὡς οὗτος ἐν τῇ ἀποφάσει ταύτῃ εἰς τὰ τοπογραφικὰ διαγράμματα τῆς ΤΥΔΚ περιγράφοντας, ἐπὶ σκοπῷ διαπλατύνσεως Κοινοτικῶν ὁδῶν.

Ἐν Λαμίᾳ τῇ 31 Μαρτίου 1977

Ὁ Νομάρχης
ΑΘΑΝ. ΔΑΛΚΑΦΟΥΚΗΣ

'Αριθ. 50176 (4)

Περὶ κηρύξεως ὡς ἀναδασωτέας ἐκτάσεως ποὺ βρίσκεται στὴ θέση «Ὕψωμα» περιοχῆς Κοινότητας Νέου Μαρμαρᾶ Ν. Χαλκιδικῆς.

Ο ΝΟΜΑΡΧΗΣ ΧΑΛΚΙΔΙΚΗΣ

Ἔχοντας ὑπόψη:

1. Τὶς διατάξεις τοῦ ἄρθρου 117 παρ. 3 τοῦ Συντάγματος τῆς Χώρας.

2. Τὶς διατάξεις τῶν ἄρθρων 188 καὶ 191 τοῦ Ν.Δ. 86/1969 τοῦ Δασικοῦ Κώδικα.

3. Τὴν 114812/2946Jέγκ. 154/24.12.1975 διαταγὴ τοῦ Ὑπουργείου Γεωργίας, καθὼς καὶ τὴ διευκρίνιστικὴ αὐτῆς ἀριθ. 10582/539/13.2.1976 διαταγὴ τοῦ Ὑπουργείου Γεωργίας.

4. Τὴ 211/14.1.1977 ἀναφορὰ τοῦ Δασαρχείου Πολυγύρου μὲ τὴ σχετικὴ πρόταση «περὶ κηρύξεως ὡς ἀναδασωτέας Μοναστηριακῆς δασικῆς ἐκτάσεως ἑφτὰ (7) στρεμμάτων τῆς Ἱερᾶς Μονῆς Κωνσταμονίτου στὴ θέση «Ὕψωμα» περιοχῆς Κοινότητος Νέου Μαρμαρᾶ Ν. Χαλκιδικῆς ὅπως φαίνεται καὶ ὁρίζεται στὸ σχετικὸ τοπογραφικὸ διάγραμμα μὲ κλίμακα 1:5.000 καὶ μὲ στοιχεῖα Α.Β.Γ.Δ.


5. Τὸ γεγονὸς ὅτι ἡ ἔκταση αὐτὴ βρίσκεται πλησίον τοῦ χωριοῦ Νέου Μαρμαρᾶ, ἐφάπτεται δὲ στὴ θάλασσα καὶ γι' αὐτὸ ἔχει μεγάλη τουριστικὴ ἀξία, ἐπιπλέον, στὴν περιοχὴ αὐτὴ γίνονται καταλήψεις ποὺ ἀποβλέπουν στὴν κατάτμηση καὶ οἰκοπεδοποίηση τῶν ἐκτάσεων αὐτῶν, μὲ ἀποτέλεσμα νὰ καταστρέφεται τὸ φυσικὸ περιβάλλον καὶ γιὰ τὸ σκοπὸ ἀποκαταστάσεως τοῦ δασικοῦ χαρακτήρα, τὸν ὁποῖο εἶχε πρὸ τῆς ἐκχερσώσεώς της ἡ ἀνωτέρω ἔκταση, ἀποφασίζουμε:

Κηρύσσουμε ὡς ἀναδασωτέα δασικὴ ἔκταση ἑφτὰ (7) στρεμμάτων ἰδιοκτησίας Ἱερᾶς Μονῆς Κωνσταμονίτου στὴ θέση «Ὕψωμα» περιοχῆς Κοινότητας Νέου Μαρμαρᾶ Ν. Χαλκιδικῆς ὅπως αὐτὴ φαίνεται καὶ ὁρίζεται στὸ συνημμένο τοπογραφικὸ διάγραμμα, δηλαδὴ Ἀνατολικῶς, Βορείως καὶ Δυτικῶς μὲ δασικὴ ἔκταση τῆς Ἱερᾶς Μονῆς Κωνσταμονίτου καὶ Νοτίως μὲ νέο Κοινοτικὸ δρόμο Ν. Μαρμαρᾶ.

Ἡ ἀπόφαση αὐτὴ νὰ δημοσιευθεῖ στὴν Ἐφημερίδα τῆς Κυβερνήσεως.

Πολύγυρος, 21 Ἰανουαρίου 1977

Ὁ Νομάρχης
ΝΙΚΟΛΑΟΣ ΜΠΑΛΚΙΖΑΣ

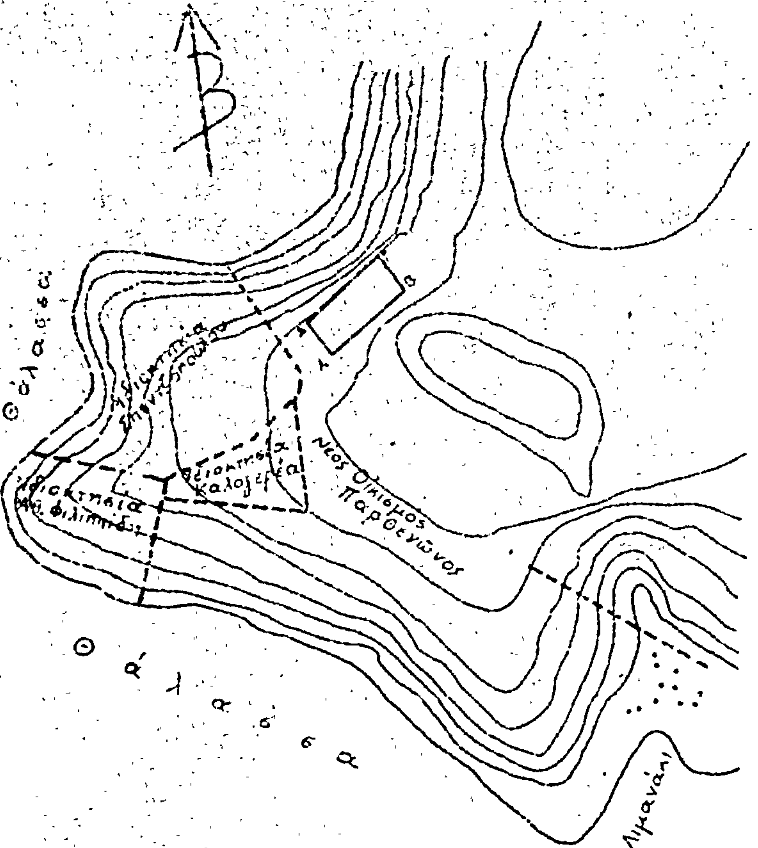

ΥΠΟΜΝΗΜΑ

κλίμαξ 1:5000
Τοπογραφικόν διάγραμμα
άναδασωτέας εκτάσεως (Α.Β.Γ.Δ).
7000 τ.μ. έν θέσει «ΥΨΩΜΑ»
κοινότητος Ν. Μαρμαρά
Χαλκιδικής.—

Έν Πολυγύρω τή 18-1-1977
ό Συντάξας Δασολόγος


ΠΙΕΡΡΑΚΟΣ ΗΛΙΑΣ



ΥΠΟΜΝΗΜΑ

κλίμαξ 1:50.000
Χάρτης μείζωνος περιοχής
● Άναδασωτέα έκτασις (ένδεικτικώς)

ΕΘΕΩΡΗΘΗ
ό Δασάρχης Πολυγύρου

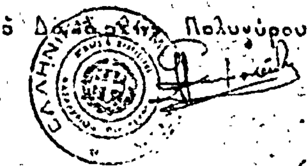

ΓΚΙΟΥΜΟΥΣΙΔΗΣ ΓΕΩΡΓΙΟΣ (Δασολόγος Επί 5ω)

'Αριθ. 50177 (5)

Περὶ κηρύξεως ὡς ἀναδασωτέας ἐκτάσεως ποὺ βρίσκεται στὴ θέση «Τελευταία Μπάρα» περιοχῆς Κοινότητας Μεταμορφώσεως Ν. Χαλκιδικῆς.

Ο ΝΟΜΑΡΧΗΣ ΧΑΛΚΙΔΙΚΗΣ

Ἔχοντας ὑπόψη:

1. Τὶς διατάξεις τοῦ ἄρθρου 117 παρ. 3 τοῦ Συντάγματος τῆς Χώρας.

2. Τὶς διατάξεις τῶν ἄρθρων 188 καὶ 191 τοῦ Ν.Δ. 86/1969 τοῦ Δασικοῦ Κώδικα.

3. Τὴν 114812/2946/έγκ. 154/24.12.1975 διαταγὴ τοῦ Ὑπουργείου, καθὼς καὶ τὴ διευκρινιστικὴ αὐτῆς ἀριθ. 10582/539/13.2.1976 διαταγὴ τοῦ Ὑπουργείου Γεωργίας.

4. Τὴν 6325 π.ἑ./14.1.77 ἀναφορὰ τοῦ Δασαρχείου Πολυγύρου μὲ τὴ σχετικὴ πρόταση «περὶ κηρύξεως ὡς ἀναδασωτέας Μοναστηριακῆς δασικῆς ἐκτάσεως 76,085 στρεμ. τῆς Ἱερᾶς Μονῆς Διονυσίου στὴ θέση «Τελευταία Μπάρα» περιοχῆς Κοινότητας Μεταμορφώσεως Ν. Χαλκιδικῆς» ὅπως φαίνεται καὶ ὁρίζεται στὸ σχετικὸ τοπογραφικὸ διάγραμμα μὲ κλίμακα 1:5.000, μὲ ἔντονη γραμμὴ καὶ γιὰ τὰ τεμάχια Α+Β+Γ.


5. Τὸ γεγονὸς ὅτι ἡ ἔκταση αὐτὴ βρίσκεται πλησίον τῆς θαλάσσης καὶ γι' αὐτὸ ἔχει μεγάλη τουριστικὴ ἀξία, ἐπιπλέον στὴν περιοχὴ αὐτὴ γίνονται καταλήψεις ποὺ ἀποβλέπουν στὴν κατάτμηση καὶ οἰκοπεδοποίηση τῶν ἐκτάσεων αὐτῶν, μὲ ἀποτέλεσμα νὰ καταστρέφεται τὸ φυσικὸ περιβάλλον καὶ γιὰ τὸ σκοπὸ ἀποκαταστάσεως τοῦ δασικοῦ χαρακτήρα, τὸν ὁποῖο εἶχε πρὸ τῆς ἐκχερσώσεώς της ἡ ἀνωτέρω ἔκταση, ἀποφασίζουμε:

Κηρύσσουμε ὡς ἀναδασωτέα δασικὴ ἔκταση 76,085 στρεμμάτων ἰδιοκτησίας Ἱερᾶς Μονῆς Διονυσίου στὴ θέση «Τελευταία Μπάρα» περιοχῆς Κοινότητας Μεταμορφώσεως Ν. Χαλκιδικῆς, ὅπως αὐτὴ φαίνεται καὶ ὁρίζεται στὸ συνημμένο τοπογραφικὸ διάγραμμα μὲ κλίμακα 1:5.000, μὲ ἔντονη γραμμὴ καὶ γιὰ τὰ τεμάχια Α+Β+Γ.

Ἡ ἀπόφαση αὐτὴ νὰ δημοσιευθεῖ στὴν Ἐφημερίδα τῆς Κυβερνήσεως.

Πολύγυρος, 21 Ἰανουαρίου 1977

Ὁ Νομάρχης
ΝΙΚΟΛΑΟΣ ΜΠΑΛΚΙΖΑΣ

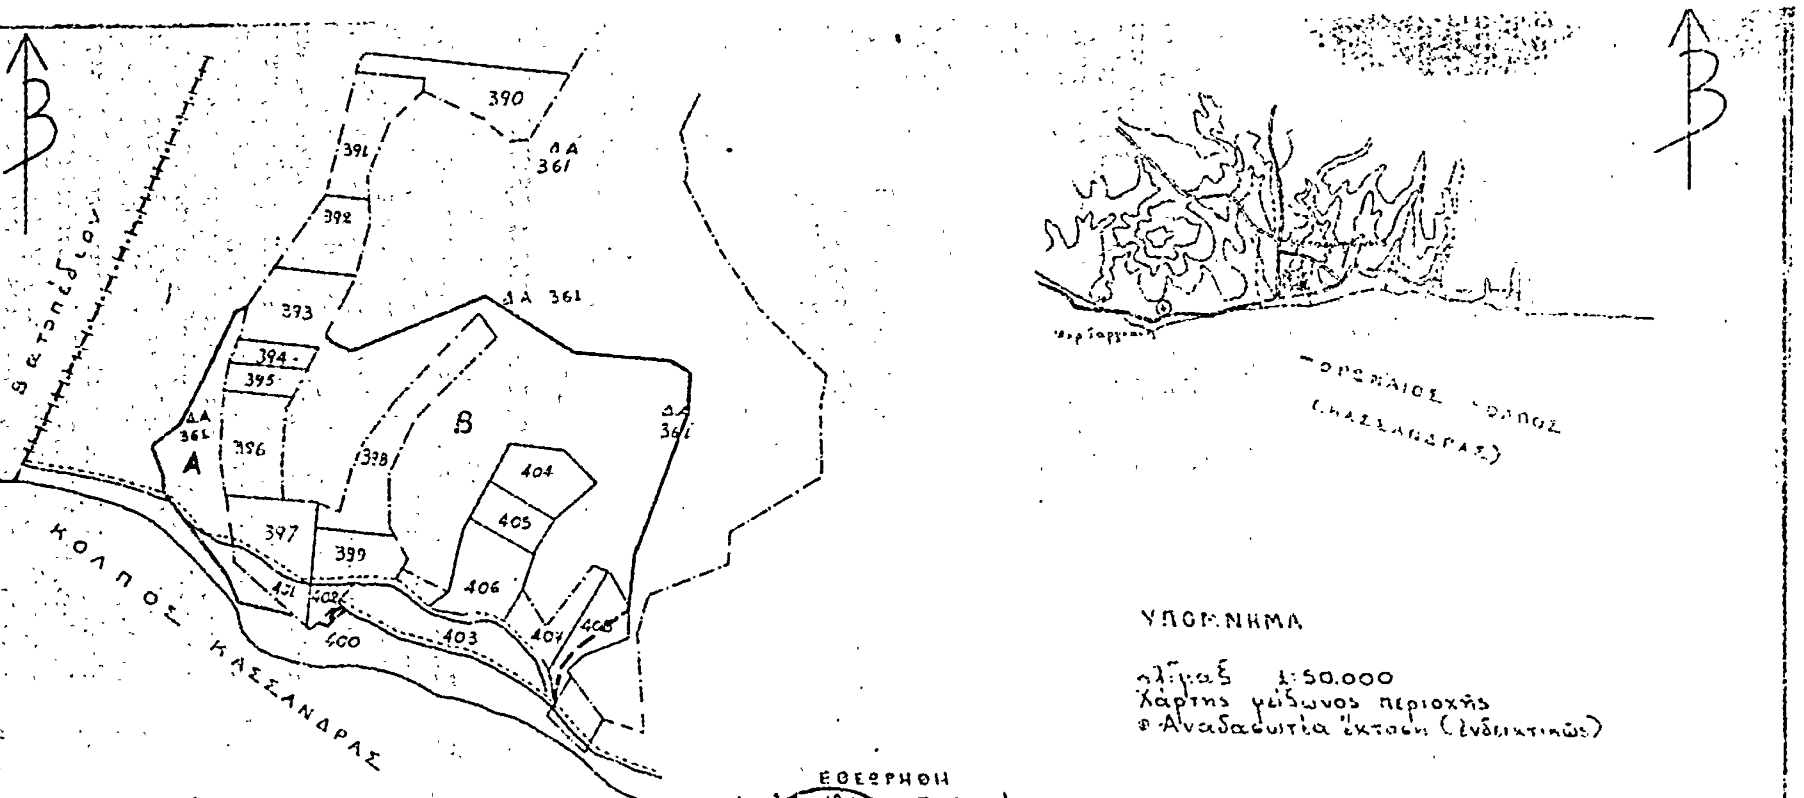

ΥΠΟΜΝΗΜΑ

κλίμαξ 1:50.000
Χάρτης μείζωνος περιοχής
⊕ Αναδασωτέα έκτασις (ενδεικτικώς)

ΥΠΟΜΝΗΜΑ

κλίμαξ 1:5.000
Τοπογραφικόν διάγραμμα έκ τοῦ χάρτου όριστικής διανομής Μεταμορφώσεως έτους 1943, άναδασωτέας έκτάσεως Α+Β+Γ = 76.025 τ.μ. έν θέσει «Τελευταία Μπάρα» Κοινότητος Μεταμορφώσεως.—
391-399, 401-402, 404-408 κληροτεμάχια διαφόρων κατοίκων Μεταμορφώσεως.
403: Έλος
400: Πρανές
361: Δάσος Ίεράς μονής Διονυσίου

ΕΘΕΩΡΗΘΗ
ὁ Δασάρχης Πολυγύρου

ΓΚΙΟΥΜΟΥΣΕΛΗΣ ΓΕΩΡΓΙΟΣ (Δασολόγος έπι 5ω)

Έν Πολυγύρω τή 12-1-1977
ὁ Συντάξας Δασολόγος

ΠΙΕΡΡΑΚΟΣ ΗΛΙΑΣ

ΑΝΑΚΟΙΝΩΣΕΙΣ

'Αριθ. ΥΠΠΕ/ΑΡΧΑΙΟΤ/Γ/Φ. 765/16008 (6)

Περὶ εἰδοποιήσεως γιὰ τὴν παρακατάθεση ἀποζημιώσεως ἀπὸ ἀναγκαστικὴ ἀπαλλοτρίωση στὴ περιοχὴ 'Αγίου 'Αθανασίου Θεσ/νίκης.

Ο ΥΠΟΥΡΓΟΣ ΠΟΛΙΤΙΣΜΟΥ ΚΑΙ ΕΠΙΣΤΗΜΩΝ

"Εχοντας ὑπόψη τὶς διατάξεις τῶν ἄρθρων 7 καὶ 8 τοῦ Ν.Δ. 797/1971 «περὶ ἀναγκαστικῶν ἀπαλλοτριώσεων», πληροφοροῦμε ὅσους :

α) "Εχουν δικαίωμα κυριότητος ἢ ἄλλα ἐμπράγματα δικαιώματα στὸ ἀκίνητο ποὺ ἀπαλλοτριώθηκε δυνάμει τῆς 5157/3.2.1976 ἀποφάσεως τοῦ Νομάρχου Θεσσαλονίκης (ΦΕΚ 51/17.2.76, τ. Δ') γιὰ ἀρχαιολογικοὺς σκοπούς.

β) "Εχουν ἐγγράψει ὑποθήκη ἢ ἔχουν ἐπιβάλει κατάσχεση ἢ μὲ ὁποιοδήποτε τρόπο διεκδικοῦν τὸ ἀκίνητο ποὺ ἀπαλλοτριώθηκε, ὅτι ἡ ἀποζημίωση ποὺ καθόρισε τὸ Μονομελὲς Πρωτοδικεῖο Θεσ/νίκης μὲ τὴν ἀπόφασή του ἀριθμὸς 1367/76 γιὰ τὸ ἀκίνητο καὶ γιὰ τὰ ὑπερκείμενα αὐτοῦ ὅπως αὐτὰ φαίνονται στὸ κτηματολογικὸ διάγραμμα ποὺ συνοδεύει τὴν ἀπόφαση ἀπαλλοτριώσεως καὶ στὸ σχετικὸ κτηματολογικὸ πίνακα ἔχει κατατεθεῖ στὸ Ταμεῖο Παρακαταθηκῶν καὶ Δανείων (κεντρικὴ 'Υπηρεσία) καὶ ἔχει ἐκδοθεῖ γραμμάτιο συστάσεως παρακαταθήκης ἀριθμὸς 450652/30.3.1977 γιὰ εἴκοσι ἕξ χιλιάδες ἑξακόσιες ὀγδόντα ἑπτὰ (26.687) δραχμές.

2. 'Η ἀποζημίωση αὐτὴ εἶναι ἀποδοτέα στοὺς δικαιούχους ποὺ θὰ ἀναγνωρισθοῦν σύμφωνα μὲ τὸ Νόμο.

3. 'Η ἀπόφαση αὐτὴ νὰ δημοσιευθεῖ στὴν 'Εφημερίδα τῆς Κυβερνήσεως.

'Αθῆναι τῇ 2 'Απριλίου 1977.

Μὲ 'Εντολὴ 'Υπουργοῦ
'Ο Δ/ντὴς 'Αρχαιοτήτων
ΓΡ. ΚΩΝΣΤΑΝΤΙΝΟΠΟΥΛΟΣ

'Αριθ. ΥΠΠΕ/ΑΡΧΑΙΟΤ/Γ/Φ. 447α/18289 (7)

Περὶ εἰδοποιήσεως γιὰ τὴν παρακατάθεση ἀποζημιώσεως ἀπὸ ἀναγκαστικὴ ἀπαλλοτρίωση γιὰ ἀρχαιολογικοὺς σκοποὺς στὴ Θάσο.

Ο ΥΠΟΥΡΓΟΣ ΠΟΛΙΤΙΣΜΟΥ ΚΑΙ ΕΠΙΣΤΗΜΩΝ

"Εχοντας ὑπόψη τὶς διατάξεις τῶν ἄρθρων 7 καὶ 8 τοῦ Ν.Δ. 797/1971 «περὶ ἀναγκαστικῶν ἀπαλλοτριώσεων», πληροφοροῦμε ὅσους :

α) "Εχουν δικαιώματα κυριότητος ἢ ἄλλα ἐμπράγματα δικαιώματα στὸ ἀκίνητο ποὺ ἀπαλλοτριώθηκε δυνάμει τῆς Π. 986/474/28.2.1972 κοινῆς 'Υπουργικῆς ἀποφάσεως τῶν 'Υπουργῶν Οἰκονομικῶν καὶ Πολιτισμοῦ καὶ 'Επιστημῶν (ΦΕΚ 58/8.3.1972 τ. Δ') γιὰ ἀρχαιολογικοὺς σκοποὺς στὴ Θάσο.

β) "Εχουν ἐγγράψει ὑποθήκη ἢ ἔχουν ἐπιβάλει κατάσχεση ἢ μὲ ὁποιοδήποτε τρόπο διεκδικοῦν τὸ ἀκίνητο ποὺ ἀπαλλοτριώθηκε ὅτι ἡ ἀποζημίωση ποὺ καθόρισε τὸ Μονομελὲς Πρωτοδικεῖο Καβάλας μὲ τὴν 123/1975 ἀπόφασή του γιὰ τὸ ἀκίνητο καὶ γιὰ τὰ ὑπερκείμενα αὐτοῦ ὅπως αὐτὰ φαίνονται στὸ κτηματολογικὸ διάγραμμα ποὺ συνοδεύει τὴν ἀπόφαση ἀπαλλοτριώσεως καὶ στὸ σχετικὸ κτηματολογικὸ πίνακα ἔχει κατατεθεῖ στὸ Ταμεῖο Παρακαταθηκῶν καὶ Δανείων (κεντρικὴ 'Υπηρεσία) καὶ ἔχουν ἐκδοθεῖ τὰ 444471/31.1.1967 καὶ 448601/10.3.77 γραμμάτια συστάσεως παρακαταθήκης γιὰ διακόσιες ὀγδόντα δύο χιλιάδες ἑξακόσιες σαράντα ἑπτὰ (282.647). δραχμές.

2. 'Η ἀποζημίωση αὐτὴ εἶναι ἀποδοτέα στοὺς δικαιούχους ποὺ θὰ ἀναγνωρισθοῦν σύμφωνα μὲ τὸ Νόμο.

3. 'Η ἀπόφαση αὐτὴ νὰ δημοσιευθεῖ στὴν 'Εφημερίδα τῆς Κυβερνήσεως.

'Αθῆναι, 2 'Απριλίου 1977.

Μὲ 'Εντολὴ 'Υπουργοῦ
'Ο Δ/ντὴς 'Αρχαιοτήτων
ΓΡ. ΚΩΝΣΤΑΝΤΙΝΟΠΟΥΛΟΣ

'Αριθ. Φ. 491/17616 (8)

Περὶ εἰδοποιήσεως γιὰ τὴν παρακατάθεση ἀποζημιώσεως ἀπὸ ἀναγκαστικὴ ἀπαλλοτρίωση στὴ περιοχὴ Μόντε Σμὶθ Ρόδου.

Ο ΥΠΟΥΡΓΟΣ ΠΟΛΙΤΙΣΜΟΥ ΚΑΙ ΕΠΙΣΤΗΜΩΝ

Σύμφωνα μὲ τὶς διατάξεις τῶν ἄρθρων 7 καὶ 8 τοῦ Ν.Δ. 797/1971 «περὶ ἀναγκαστικῶν ἀπαλλοτριώσεων», πληροφοροῦμε ὅσους:

α) "Εχουν δικαιώματα κυριότητας ἢ ἄλλα ἐμπράγματα δικαιώματα στὸ ἀκίνητο ποὺ ἀπαλλοτριώθηκε δυνάμει τῆς Π. 11550/5459/8.11.1972 κοινῆς ὑπουργικῆς ἀποφάσεως τῶν 'Υπουργῶν Οἰκονομικῶν καὶ Πολιτισμοῦ καὶ 'Επιστημῶν (ΦΕΚ 268/15.11.1972 τ. Δ') γιὰ ἀρχαιολογικοὺς σκοποὺς στὴ περιοχὴ Μόντε Σμὶθ Ρόδου.

β) "Εχουν ἐγγράψει ὑποθήκη ἢ ἔχουν ἐπιβάλει κατάσχεση ἢ μὲ ὁποιοδήποτε τρόπο διεκδικοῦν τὸ ἀκίνητο ποὺ ἀπαλλοτριώθηκε, ὅτι ἡ ἀποζημίωση ποὺ καθόρισε τὸ Μονομελὲς Πρωτοδικεῖο Ρόδου μὲ τὴν ἀπόφασή του ἀριθμὸς 114/1975 γιὰ τὸ ἀκίνητο καὶ γιὰ τὰ ὑπερκείμενα αὐτοῦ ὅπως αὐτὰ φαίνονται στὸ κτηματολογικὸ διάγραμμα ποὺ συνοδεύει τὴν ἀπόφαση ἀπαλλοτριώσεως καὶ στὸ σχετικὸ κτηματολογικὸ πίνακα ἔχει κατατεθεῖ στὸ Ταμεῖο Παρακαταθηκῶν καὶ Δανείων (Κεντρικὴ 'Υπηρεσία) καὶ ἔχει ἐκδοθεῖ γραμμάτιο συστάσεως παρακαταθήκης ἀριθμὸς 450112/24.3.1977 γιὰ ἕνα ἑκατομμύριο ἑξακόσιες ἐννέα χιλιάδες ἑπτακόσιες σαράντα ἕξ (1.609.746). δραχμές.

'Η ἀποζημίωση αὐτὴ εἶναι ἀποδοτέα στοὺς δικαιούχους ποὺ θὰ ἀναγνωρισθοῦν σύμφωνα μὲ τὸ Νόμο.

'Η ἀνακοίνωση αὐτὴ νὰ δημοσιευθεῖ στὴν 'Εφημερίδα τῆς Κυβερνήσεως.

'Αθῆναι, 30 Μαρτίου 1977

'Εντολῇ 'Υπουργοῦ
'Ο Δ/ντὴς 'Αρχαιοτήτων
ΓΡ. ΚΩΝΣΤΑΝΤΙΝΟΠΟΥΛΟΣ

'Αριθ. 1826 (9)

Περὶ ἀνακοινώσεως τῆς γενομένης παρακαταθέσεως ἀποζημιώσεως ἐξ ἀναγκαστικῆς ἀπαλλοτριώσεως ἀκινήτων πρὸς διάνοιξιν τῆς ἐθνικῆς ὁδοῦ Θερμοπυλῶν - 'Ιτέας - 'Αντιρρίου τμῆμα Γαλαξειδίου - Κίσσελι (Πάνορμαξ).

Ο ΥΠΟΥΡΓΟΣ ΔΗΜΟΣΙΩΝ ΕΡΓΩΝ

"Εχοντες ὑπ' ὄψει τὰ ἄρθρα 7 καὶ 8 τοῦ ὑπ' ἀριθ. 797/71 Ν.Δ. «περὶ ἀναγκαστικῶν ἀπαλλοτριώσεων» φέρομεν εἰς γνῶσιν τῶν κεκτημένων ἢ ἀξιούντων δικαιώματα κυριότητος ἐπὶ ἀκινήτων ἀπαλλοτριωθέντων ἀναγκαστικῶς δυνάμει τῆς ὑπ' ἀριθ. Δ.3192/2060/1968 κοινῆς ἀποφάσεως τῶν 'Υπουργῶν Οἰκονομικῶν καὶ Δημοσίων "Εργων (ΦΕΚ 86/68 τ. Δ') διὰ τὴν διάνοιξιν τῆς ἐθνικῆς ὁδοῦ Θερμοπυλῶν - 'Ιτέας - 'Αντιρρίου τμῆμα Γαλαξειδίου - Κίσσελι (Πάνορμαξ) ὡς καὶ τῶν τυχὸν ἐπὶ τῶν ἀκινήτων τούτων ἐγγεγραμμένων ἐνυποθήκων ἢ κατασχόντων δανειστῶν ἢ τρίτων ἐν γένει διεκδικητῶν ὅτι ἡ ἀποζημίωσις αὐτῶν ὡς καὶ τῶν κατὰ τὸν κτηματολογικὸν πίνακα ἐπικειμένων αὐτοῖς, καθορισθεῖσα διὰ τῆς ὑπ' ἀριθ. 3111/76 ἀποφάσεως τοῦ 'Εφετείου 'Αθηνῶν, παρακατετέθη εἰς τὸ Γραφεῖον Παρακαταθηκῶν 'Αμφίσσης, ἐκδοθέντος τοῦ ὑπ' ἀριθ. 6284/7.3.77 γραμματίου συστάσεως παρακαταθήκης, συνολικοῦ ποσοῦ δραχμῶν τετρακοσίων ἑξήκοντα τεσσάρων χιλιάδων διακοσίων εἴκοσι (464.220).

'Η ἀποζημίωσις αὕτη εἶναι ἀποδοτέα εἰς τοὺς κατὰ νόμον ἀναγνωρισθησομένους δικαιούχους αὐτῆς.

'Εν 'Αθήναις τῇ 4 'Απριλίου 1977

'Εντολῇ 'Υπουργοῦ
'Ο Διευθυντὴς
ΑΛΕΞ. ΒΑΦΕΙΑΔΗΣ

Ἀριθ. ΤΥ 1517 (10)

Περὶ παρακαταθέσεως ἀποζημιώσεως ἐξ ἀναγκαστικῆς ἀπαλλοτριώσεως ἀναγκαστικῶς ἀπαλλοτριωθέντων ἀκινήτων διὰ διευθέτησιν τοῦ χειμάρρου «Λουλουδάκια τῆς ὁδοῦ Ἀλεξανδρείας—Κατερίνης—ὅρια Ν. Λαρίσης.

Ο ΝΟΜΑΡΧΗΣ ΠΙΕΡΙΑΣ

Ἔχοντες ὑπ' ὄψει τὰ ἄρθρα 7 καὶ 8 τοῦ Ν.Δ. 797/71 «περὶ ἀναγκαστικῶν ἀπαλλοτριώσεων» φέρομεν εἰς γνῶσιν τῶν κάτωθι ἀναφερομένων:

α. Τῶν κεκτημένων ἢ ἀξιούντων δικαιώματα κυριότητος ἐπὶ τῶν δυνάμει τῆς ὑπ' ἀριθ. 10150/11.8.1975 ἀποφάσεως Νομάρχου Πιερίας (ΦΕΚ 187/75 τ. Δ') ἀναγκαστικῶς ἀπαλλοτριωθέντων ἀκινήτων διὰ διευθέτησιν τοῦ χειμάρρου «Λουλουδάκια τῆς ὁδοῦ Ἀλεξανδρείας—Κατερίνης—ὅρια Ν. Λαρίσης.

Κειμένων στὴν θέσιν «Λουλουδάκια» χ.θ. 83—020.

β. Τῶν τυχὸν ἐπὶ τῶν ἀκινήτων τούτων ἐγγεγραμμένων ἐνυποθήκων ἢ κατασχόντων δανειστῶν ἢ τρίτων διεκδικητῶν, ὅτι ἡ δυνάμει τῆς ὑπ' ἀριθ. 63/76 ἀποφάσεως τοῦ Μονομελοῦς Πρωτοδικείου Κατερίνης καθορισθεῖσα προσωρινὴ ἀποζημίωσις δι' ἅπαντα τὰ ἀκίνητα μετὰ τῶν ἐπικειμένων, ὡς αὐτὰ εἰκονίζονται εἰς τὸ οἰκεῖον κτηματολογικὸν διάγραμμα καὶ τὸν σχετικὸν κτηματολογικὸν πίνακα, κατετέθη εἰς τὸ Ταμεῖον Παρακαταθηκῶν καὶ Δανείων ἐκδοθέντος πρὸς τοῦτο τοῦ ὑπ' ἀριθ. 10399/7.2.77 γραμματίου συστάσεως παρακαταθήκης παρὰ τοῦ Γραφείου Παρακαταθηκῶν Κατερίνης διὰ συνολικὸν ποσὸν ἑκατὸν εἴκοσι ἐννέα χιλιάδες ἑκατὸ (129.100).

Ἡ ἀποζημίωσις αὐτὴ εἶναι εἰς τοὺς κατὰ νόμον δικαιούχους.

Ἡ παροῦσα δημοσιευθήτω διὰ τῆς Ἐφημερίδος τῆς Κυβερνήσεως.

Ἐν Κατερίνῃ τῇ 2 Ἀπριλίου 1977

Ὁ Νομάρχης
Ν. ΚΑΤΑΚΑΛΙΔΗΣ

Ἀριθ. 1345 (11)

Περὶ εἰδοποιήσεως τῆς γενομένης παρακαταθέσεως ἀποζημιώσεως ἐξ ἀναγκαστικῆς ἀπαλλοτριώσεως ἀκινήτων πρὸς κατασκευὴν τῆς ἐπαρχιακῆς ὁδοῦ Πύλου — Καλλιθέας — Ἁγ. Ἀνδρέου (τμῆμα Πύλου — Καλλιθέας) Ν. Μεσσηνίας.

Ο ΠΡΟΕΔΡΟΣ
ΤΟΥ ΝΟΜΑΡΧΙΑΚΟΥ ΤΑΜΕΙΟΥ ΜΕΣΣΗΝΙΑΣ

Ἔχοντες ὑπ' ὄψει τὰ ἄρθρα 7 καὶ 8 τοῦ Ν.Δ. 797/1971 «περὶ ἀναγκαστικῶν ἀπαλλοτριώσεων», φέρομεν εἰς γνῶσιν τῶν κάτωθι ἀναφερομένων.

α. Τῶν κεκτημένων ἢ ἀξιούντων δικαιώματα κυριότητος ἐπὶ τῶν δυνάμει τῆς ὑπ' ἀριθ. 13582/12.12.1973 ἀποφάσεως τοῦ Νομάρχου Μεσσηνίας (ΦΕΚ 336/31.12.1973 τ. Δ') ἀναγκαστικῶς ἀπαλλοτριωθέντων ἀκινήτων πρὸς κατασκευὴν τῆς ἐπαρχιακῆς ὁδοῦ Πύλου — Καλλιθέας — Ἁγ. Ἀνδρέου (τμῆμα Πύλου — Καλλιθέας).

β. Τῶν τυχὸν ἐπὶ τῶν ἀκινήτων τούτων ἐγγεγραμμένων ἐνυποθήκων ἢ κατασχόντων δανειστῶν ἢ τρίτων διεκδικητῶν ὅτι ἡ δυνάμει τῆς ὑπ' ἀριθ. 194/7.11.1975 ἀποφάσεως τοῦ Μονομελοῦς Πρωτοδικείου Καλαμάτας καθορισθεῖσα προσωρινὴ ἀποζημίωσις, δι' ἅπαντα τὰ ἀκίνητα, μετὰ τῶν ἐπικειμένων, ὡς ταῦτα εἰκονίζονται εἰς τὸ οἰκεῖον κτηματολογικὸν διάγραμμα καὶ τὸν σχετικὸν κτηματολογικὸν πίνακα, κατετέθη εἰς τὸ Ταμεῖον Παρακαταθηκῶν καὶ Δανείων, ἐκδοθέντος πρὸς τοῦτο τοῦ ὑπ' ἀριθ. 1882/26.3.1977 γραμματίου συστάσεως παρακαταθήκης παρὰ τοῦ Γραφείου Παρακαταθηκῶν Πύλου διὰ συνολικὸν ποσὸν δραχμῶν ἑνὸς ἑκατομμυρίου ἑπτακοσίων εἴκοσι δύο χιλιάδων πεντήκοντα (1.722.050).

Ἡ ἀποζημίωσις αὐτὴ εἶναι ἀποδοτέα εἰς τοὺς κατὰ νόμον δικαιούχους.

Ἡ παροῦσα δημοσιευθήτω διὰ τῆς Ἐφημερίδος τῆς Κυβερνήσεως.

Ἐν Καλαμάτᾳ τῇ 1 Ἀπριλίου 1977

Ὁ Πρόεδρος
ΚΥΡΙΑΚΟΣ ΣΤΕΦΑΝΑΚΟΣ

Ἀριθ. 21463 (12)

Περὶ καταθέσεως ὑπὸ τῆς ΔΕΗ ἀποζημιώσεως δι' ἀναγκαστικὴν ἀπαλλοτρίωση χώρου οἰκοδομῆς εἰς τὸν Νομὸν Ἰωαννίνων.

ΔΗΜΟΣΙΑ ΕΠΙΧΕΙΡΗΣΙΣ ΗΛΕΚΤΡΙΣΜΟΥ

Ἡ Δημοσία Ἐπιχείρησις Ἠλεκτρισμοῦ (ΔΕΗ) ἑδρεύουσα ἐν Ἀθήναις (ὁδὸς Χαλκοδονδύλη 30) γνωστοποιεῖ πρὸς ἅπαντας τοὺς ἐνδιαφερομένους καὶ δὴ τοὺς κεκτημένους ἢ ἀξιοῦντας δικαιώματα κυριότητος ἢ ἄλλα ἐμπράγματα τοιαῦτα ἐπὶ τοῦ κατωτέρω χώρου οἰκοδομῆς, ὅτι πρὸς συντέλεσιν τῆς δυνάμει τῆς ὑπ' ἀριθ. Β 350/882/16.4.75 (ΦΕΚ Δ' 88/23.4.75) κηρυχθείσης ἀναγκαστικῆς ἀπαλλοτριώσεως χώρου οἰκοδομῆς κειμένης εἰς τὴν πόλιν Ἡράκλειον, κατέθεσεν αὐτὴ εἰς τὸ Ταμεῖον Παρακαταθηκῶν καὶ Δανείων τὴν σχετικὴν ἀποζημίωσιν, ὡς αὐτὴ καθωρίσθη διὰ τῆς ὑπ' ἀριθ. 301/76 ἀποφάσεως Ἐφετείου Κρήτης, ἐκδοθέντος τοῦ ὑπ' ἀριθ. Β 450324/26.3.77 γραμματίου συστάσεως παρακαταθήκης, ἔχοντος ἐπὶ λέξει οὕτω:

ΤΑΜΕΙΟΝ ΠΑΡΑΚΑΤΑΘΗΚΩΝ ΚΑΙ ΔΑΝΕΙΩΝ
Κεντρικὴ Ὑπηρεσία ἐν Ἀθήναις

Β Νο 450324

Γραμμάτιον Συστάσεως Παρακαταθήκης
Ποσοῦ δρχ. 286.160

Ἡ Δημοσία Ἐπιχείρησις Ἠλεκτρισμοῦ κατέθηκεν εἰς τὸ Ταμεῖον Παρακαταθηκῶν καὶ Δανείων δραχμὰς διακοσίας ὀγδοήκοντα ἓξ χιλιάδας ἑκατὸν ἑξήκοντα ἐπὶ τῇ κατωτέρω αἰτίᾳ:

Δι' ἀποζημίωσιν ἀπαλλοτριωθέντος χώρου οἰκοδομῆς κειμένης ἐπὶ τῶν ὁδῶν Β. Γεωργίου τοῦ Α' καὶ Β' τῆς πόλεως Ἡρακλείου Κρήτης, ἀπαλλοτριωθέντος δυνάμει τῆς ὑπ' ἀριθ. Β 350/882/16.4.75 (ΦΕΚ Δ' 88/23.4.75) κοινῆς Ὑπουργικῆς ἀποφάσεως διὰ τὴν ἐγκατάστασιν Υ/Σ Διανομῆς καθορισθεῖσαν διὰ τῆς ὑπ' ἀριθ. 301/76 ἀποφάσεως Ἐφετείου Κρήτης καὶ ἀποδοτέαν εἰς τοὺς ἀναγνωρισθησομένους δικαιούχους.

Σχετ. κτηματ. διάγραμμα: 5-39890/1.7.74

Ἐν Ἀθήναις τῇ 26 Μαρτίου 1977.

Ὁ Ταμίας
Β. ΧΑΡΑΛΑΥΤΗΣ

Ὁ Προϊστάμενος Τμήματος
Κ. ΤΡΙΑΝΤΑΦΥΛΛΟΥ

Ὁ Διευθυντὴς
ΧΡ. ΜΑΣΤΕΛΛΟΣ

Ἀριθ. 21464 (13)

Περὶ καταθέσεως ὑπὸ τῆς ΔΕΗ ἀποζημιώσεως δι' ἀναγκαστικὴν ἀπαλλοτρίωσιν ἐκτάσεως καὶ συσταθεῖσαν δουλείαν εἰς τὸν Νομὸν Κορινθίας.

ΔΗΜΟΣΙΑ ΕΠΙΧΕΙΡΗΣΙΣ ΗΛΕΚΤΡΙΣΜΟΥ

Ἡ Δημοσία Ἐπιχείρησις Ἠλεκτρισμοῦ (ΔΕΗ) ἑδρεύουσα ἐν Ἀθήναις (ὁδὸς Χαλκοκονδύλη 30) γνωστοποιεῖ πρὸς ἅπαντας τοὺς ἐνδιαφερομένους καὶ δη-τοὺς κεκτημένους ἢ ἀξιοῦντας δικαιώματα κυριότητος ἢ ἄλλα ἐμπράγματα τοιαῦτα ἐπὶ τῆς κατωτέρω ἀναφερομένης ἐκτάσεως ὅτι πρὸς συντέλεσιν τῆς δυνάμει τῶν ὑπ' ἀριθ. Β.3271/9123/74 (ΦΕΚ Δ' 6/17-1-1975) καὶ 2293/5354/75 (ΦΕΚ Δ' 234/10-10-1975) κοινῶν Ὑπουργικῶν ἀποφάσεως κηρυχθείσης ἀναγκαστικῆς ἀπαλλοτριώσεως καὶ συσταθείσης δουλείας ἐπὶ ἐκτάσεως κειμένης ἐντὸς τῆς περιοχῆς τοῦ νομοῦ Κορινθίας, κατέθεσεν αὐτὴ εἰς τὸ Ταμεῖον Παρακαταθηκῶν καὶ Δανείων τὴν σχετικὴν ἀποζημίωσιν, ὡς αὕτη καθωρίσθη διὰ τῆς ὑπ' ἀριθ. 335/76 ἀποφάσεως τοῦ Μονομελοῦς Πρωτοδικείου Κορίνθου, ἐκδοθέντος τοῦ ὑπ' ἀριθ. Β.450325/26-3-1977 γραμματίου συστάσεως παρακαταθήκης, ἔχοντας ἐπὶ λέξει οὕτω :

ΤΑΜΕΙΟΝ ΠΑΡΑΚΑΤΑΘΗΚΩΝ ΚΑΙ ΔΑΝΕΙΩΝ

Κεντρικὴ Ὑπηρεσία ἐν Ἀθήναις

Β Ν.ο 450325

Γραμμάτιον Συστάσεως Παρακαταθήκης ποσοῦ δραχμῶν 520.132.—

Ἡ Δημοσία Ἐπιχείρησις Ἠλεκτρισμοῦ κατέθεσεν εἰς τὸ Ταμεῖον Παρακαταθηκῶν καὶ Δανείων Δραχμὰς Πεντακοσίας εἴκοσι χιλιάδας ἑκατὸν τριάκοντα δύο ἐπὶ τῇ κατωτέρω αἰτίᾳ :

Δι' ἀποζημίωσιν ἀπαλλοτριωθείσης ἐκτάσεως εἰς τὴν κτηματικὴν περιοχὴν τοῦ Νομοῦ Κορινθίας δυνάμει τῆς ὑπ' ἀριθ. Β.3271/9123/31-12-1974 (ΦΕΚ Δ' 6/17-1-1975) καὶ 2293/5354/1-10-1975 (ΦΕΚ Δ' 234/10-10-1975) κοινῶν Ὑπουργικῶν ἀποφάσεων διὰ τὴν ἐγκατάστασιν τμήματος τῆς Γ.Μ. 150 ΚV Κουμουνδούρου - Μεγαλοπόλεως ΙΙ, καθορισθεῖσαν διὰ τῆς ὑπ' ἀριθ. 335/76 ἀποφάσεως τοῦ Μονομελοῦς Πρωτοδικείου Κορίνθου καὶ ἀποδοτέαν εἰς τοὺς ἀναγνωρισθησομένους δικαιούχους.

Σχετικὸν κτηματ. διάγραμμα : 31687/Β1973 (φύλλα 1 - 5)

Ἐν Ἀθήναις τῇ 26 Μαρτίου 1977

Ὁ Ταμίας
Β. ΧΑΡΑΛΑΥΤΗΣ

Ὁ Προϊστάμενος τοῦ Τμήματος
Κ. ΤΡΙΑΝΤΑΦΥΛΛΟΥ

Ὁ Διευθυντὴς
ΙΩΑΝΝΗΣ ΒΛΑΧΟΣ

ΠΟΛΕΟΔΟΜΙΑ

ΑΝΑΚΟΙΝΩΣΕΙΣ

Ἀριθ. ΤΥ. 1616 (14)

Περὶ δικαιώματος καταβολῆς παρακαταθέσεως ἀποζημιώσεως ἀπὸ τὴν Ἀνώνυμο Ἑταιρεία «Ξενοδοχειακαὶ καὶ Τουριστικαὶ Ἐπιχειρήσεις ΔΙΩΝΗ» γιὰ λογαριασμὸ τῶν παροδίων ἰδιοκτητῶν.

Ο ΝΟΜΑΡΧΗΣ ΠΡΕΒΕΖΗΣ

Ἔχοντας ὑπόψη:

1) Τὴν πράξη ποὺ σύνταξε τὸ Γραφεῖο Πολεοδομικῶν Ἐφαρμογῶν τῆς Δ/νσεως Τ.Υ. Ν. Πρεβέζης (ἀριθ. ΤΥ. 5292/11/29.9.1975) γιὰ τακτοποίηση, προσκύρωση καὶ ἀναλογισμὸ ὑποχρεώσεων γιὰ τὴ διαμόρφωση τῶν ὁδῶν Παρθεναγωγείου καὶ Ἰωάννου Καλοῦ.

2) Τὴν ἀπόφασή μας (ἀριθ. ΤΥ. 6209/20.11.75) ποὺ ἐγκρίθηκε ἡ ἀνωτέρω πράξη.

3) Τὴν ἀπόφαση τοῦ Ὑπουργείου Δημ. Ἔργων (ἀριθ. Ε944/2.2.1976 μὲ τὴν ὁποία ἀπορρίφτηκαν οἱ προσφυγὲς ποὺ ὑποβλήθηκαν.

4) Τὸ Β.Δ. 27.8.1970 (ΦΕΚ 212 Δ'/26.9.1970) ποὺ ἀναθεωρήθηκε τὸ ρυμοτομικὸ σχέδιο πόλεως Πρεβέζης καὶ οἱ ὅροι δομήσεως τῶν οἰκοπέδων του.

5) Τὴν 52/1976 ἀπόφαση τοῦ Μονομελοῦς Πρωτοδικείου Πρεβέζης γιὰ τὸν καθορισμὸ τῆς προσωρινῆς τιμῆς μονάδος ἀποζημιώσεως.

6) Τὸ ἄρθρο 34 παρ. 3 τοῦ Ν.Δ. 17.7.1923 «περὶ σχεδίων πόλεων κλπ.».

7) Τὸ ἄρθρο 75 παρ. 1 τοῦ Ν.Δ. 17.7.1923 «περὶ σχεδίων πόλεων κλπ.».

8) Τὴν 666/1970 γνωμοδότηση τοῦ Ν.Σ. τοῦ Κράτους.

9) Τὴν ἀπὸ 8.3.1977 αἴτηση τῆς «Α.Ε. Ξενοδοχειακαὶ καὶ Τουριστικαὶ Ἐπιχειρήσεις ΔΙΩΝΗ», ἀποφασίζουμε:

Ἐγκρίνουμε τὴν παρακατάθεση ἀποζημιώσεως ἀπὸ τὴν «Α.Ε. Ξενοδοχειακαὶ καὶ Τουριστικαὶ Ἐπιχειρήσεις ΔΙΩΝΗ» γιὰ λογαριασμὸ τῶν παροδίων ἰδιοκτητῶν Δήμου Πρεβέζης Λυδίας Γεωργούλη—Στεφάνου, Χρήστου Κωτσαΐδη, Παντελῆ Μυζίκου, Ἀνθῆς Τσάιμου, Ἐμπορικῆς Τραπέζης καὶ Εὐρυδιάδη Ρουκλῆ καὶ τῶν ὑποχρεώσεων ποὺ θὰ προκύψουν μετὰ τὸν καθορισμὸ τῆς ὁριστικῆς τιμῆς μονάδος γιὰ τὴ συντέλεση τῆς ἀποζημιώσεως γιὰ τὴ διαμόρφωση τῶν ὁδῶν Παρθεναγωγείου καὶ Ἰωάννου Καλοῦ.

Ἡ ἀπόφαση αὐτὴ νὰ δημοσιευθεῖ στὴν Ἐφημερίδα τῆς Κυβερνήσεως.

Πρέβεζα, 28 Μαρτίου 1977

Ὁ Νομάρχης
Γ. ΓΙΑΝΝΟΠΟΥΛΟΣ

ΕΚ ΤΟΥ ΕΘΝΙΚΟΥ ΤΥΠΟΓΡΑΦΕΙΟΥ